


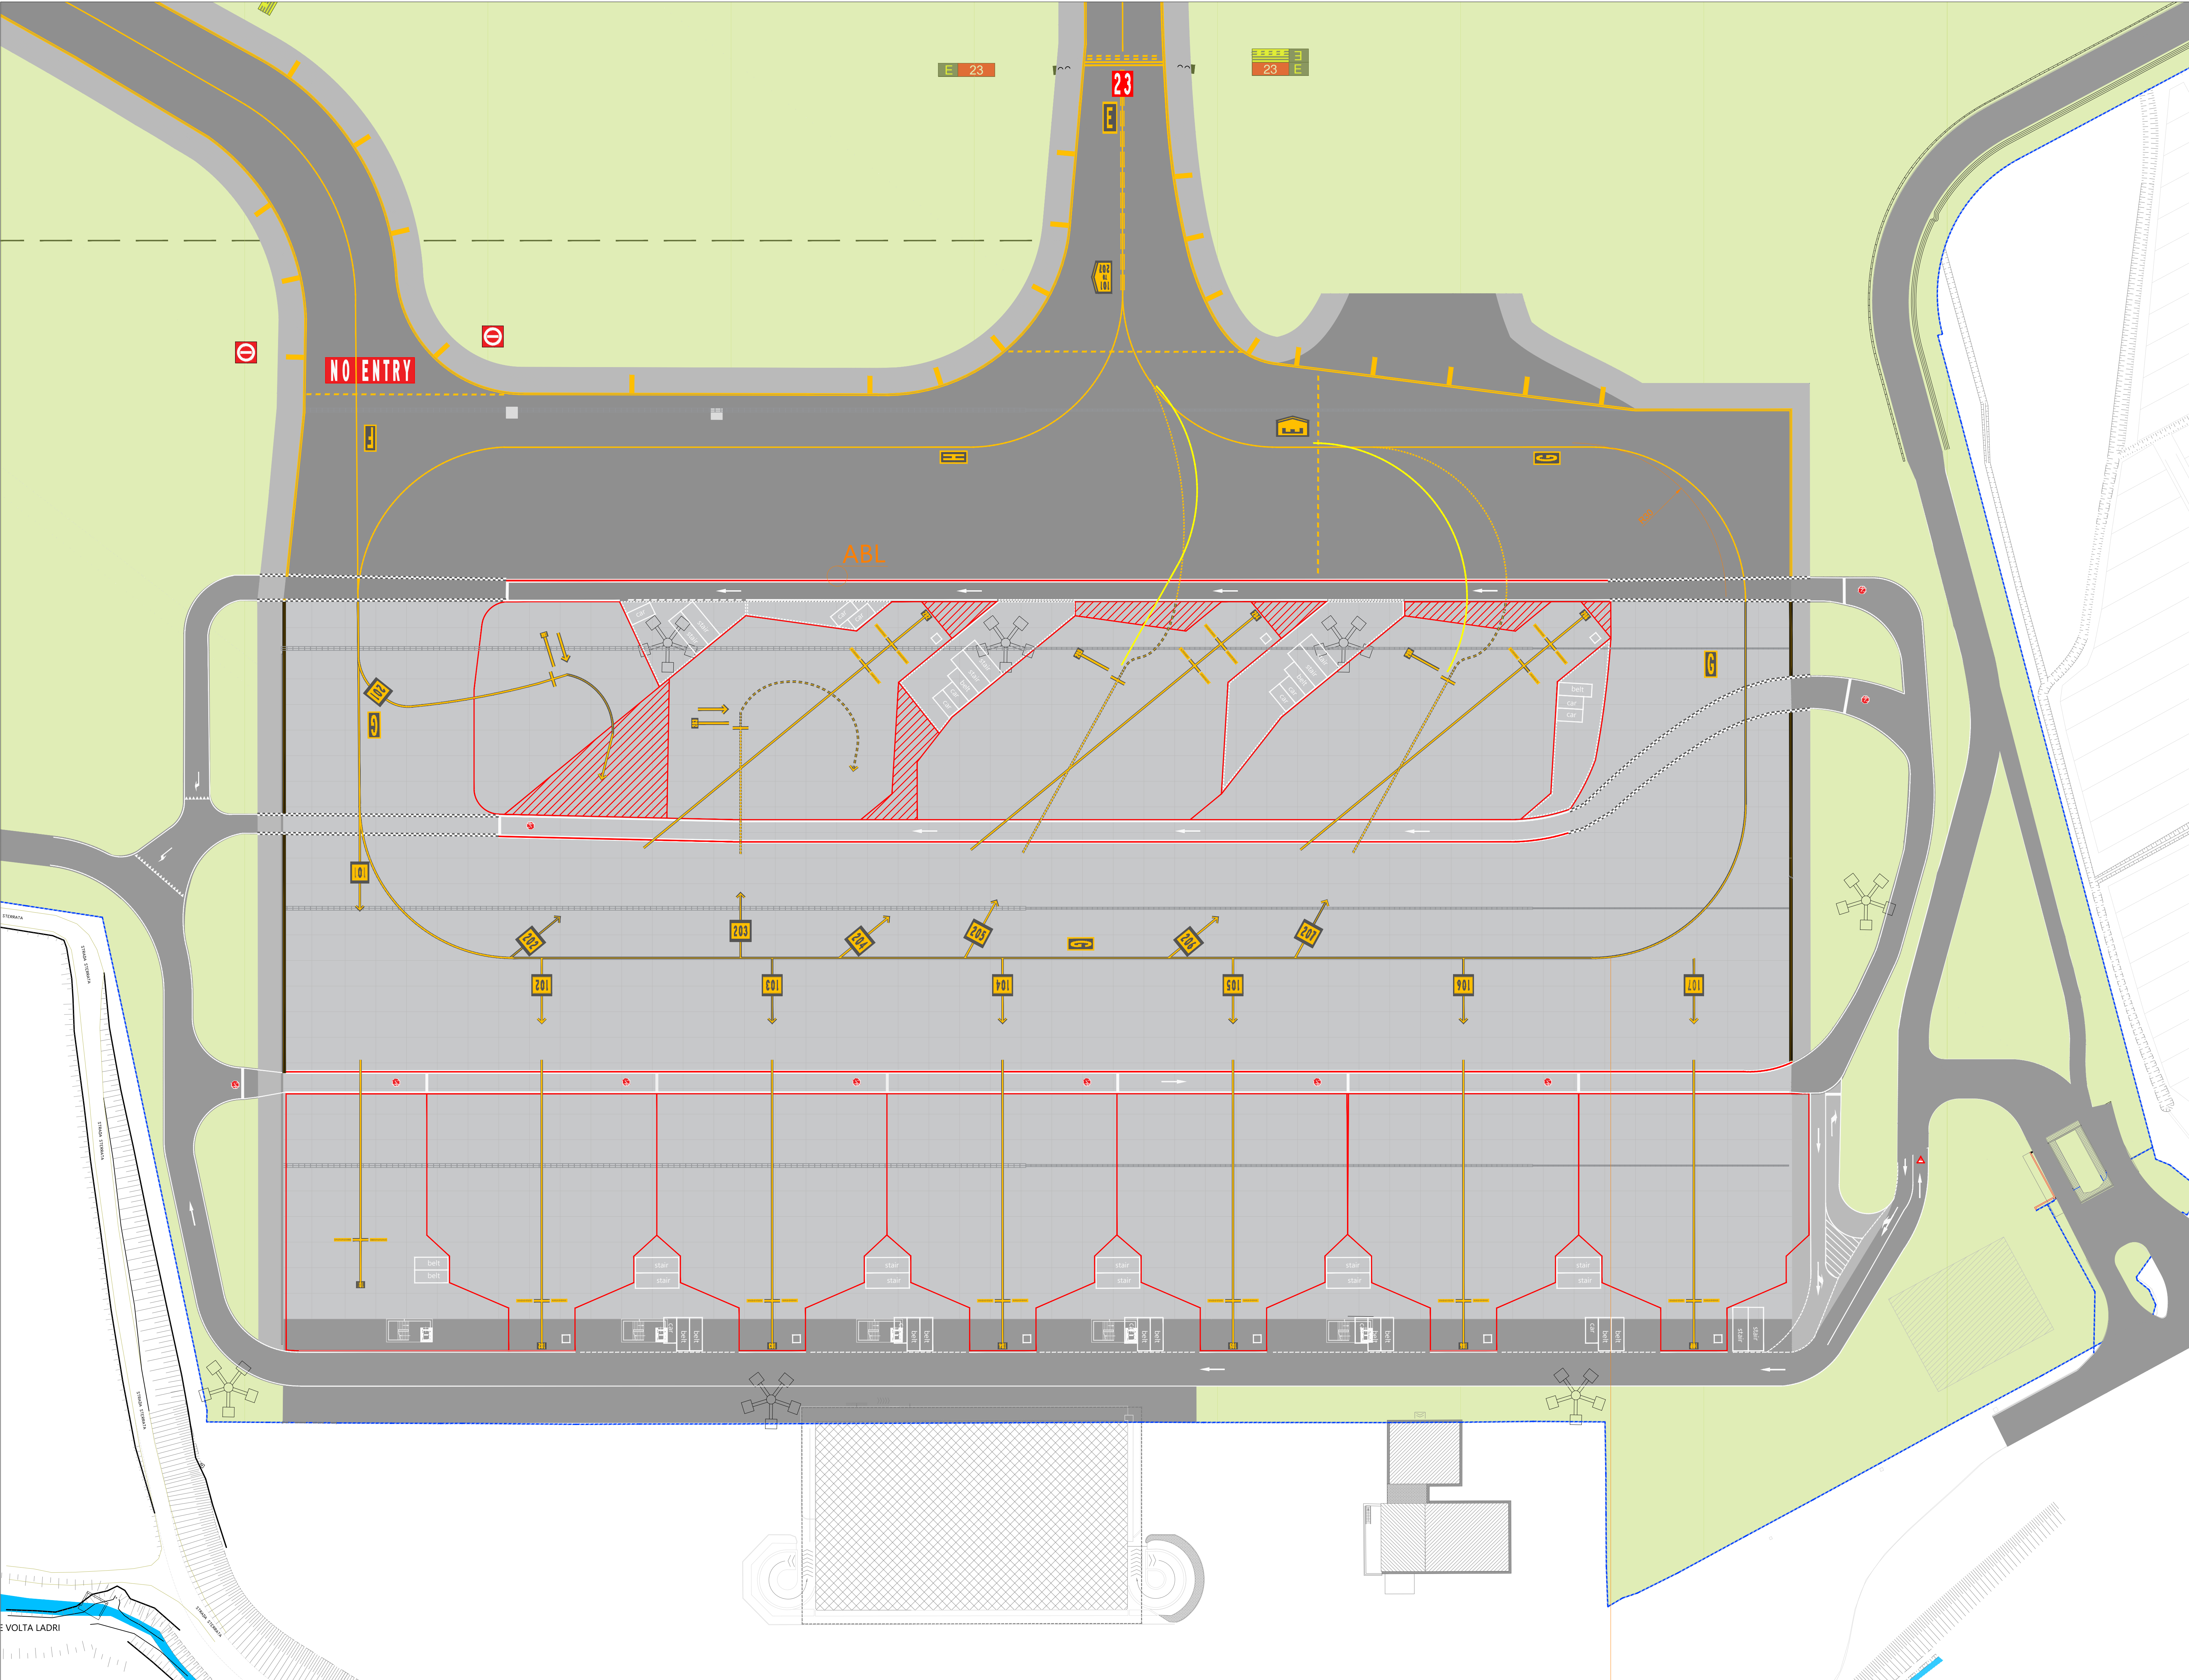

AEROPORTO INTERNAZIONALE di SALERNO

NAPOLI
SALERNO
AIRPORTS
GES/AC

MANUALE DI AEROPORTO
Edizione 00
PARTE C

Segnaletica piazzale di sosta aeromobili Apron Est

RIFERIMENTO ELABORATO		DATA		REVISIONE	
DISPOSITIVO	FILE	DATA	REVISIONE	DATA	REVISIONE
codice approvato / N° Prov.	azione / in progressione	Dic. 2023	2	01/01/24	PRIMA EMISSIONE
Allegato B1	L I R I -- M d A Q S R	1:500			Spazio per el. di certificazione
IL RESPONSABILE SERVIZI OPERATIVI E SAFETY MANAGER		IL PH PROGETTAZIONE INFRASTRUTTURE E SISTEMI			
Dott.ssa Maria Aiello		Ing. Andrea Guaglielmi Ord. Ing. Napoli N. 19488			
COMPLIANCE MONITORING MANAGER		ACCOUNTABLE MANAGER			
Ing. Antonio Cazzullo Ord. Ing. Napoli N. 13700		Dott.ssa Emilia De Santis			
Antonio Cazzullo		Emilia De Santis			