

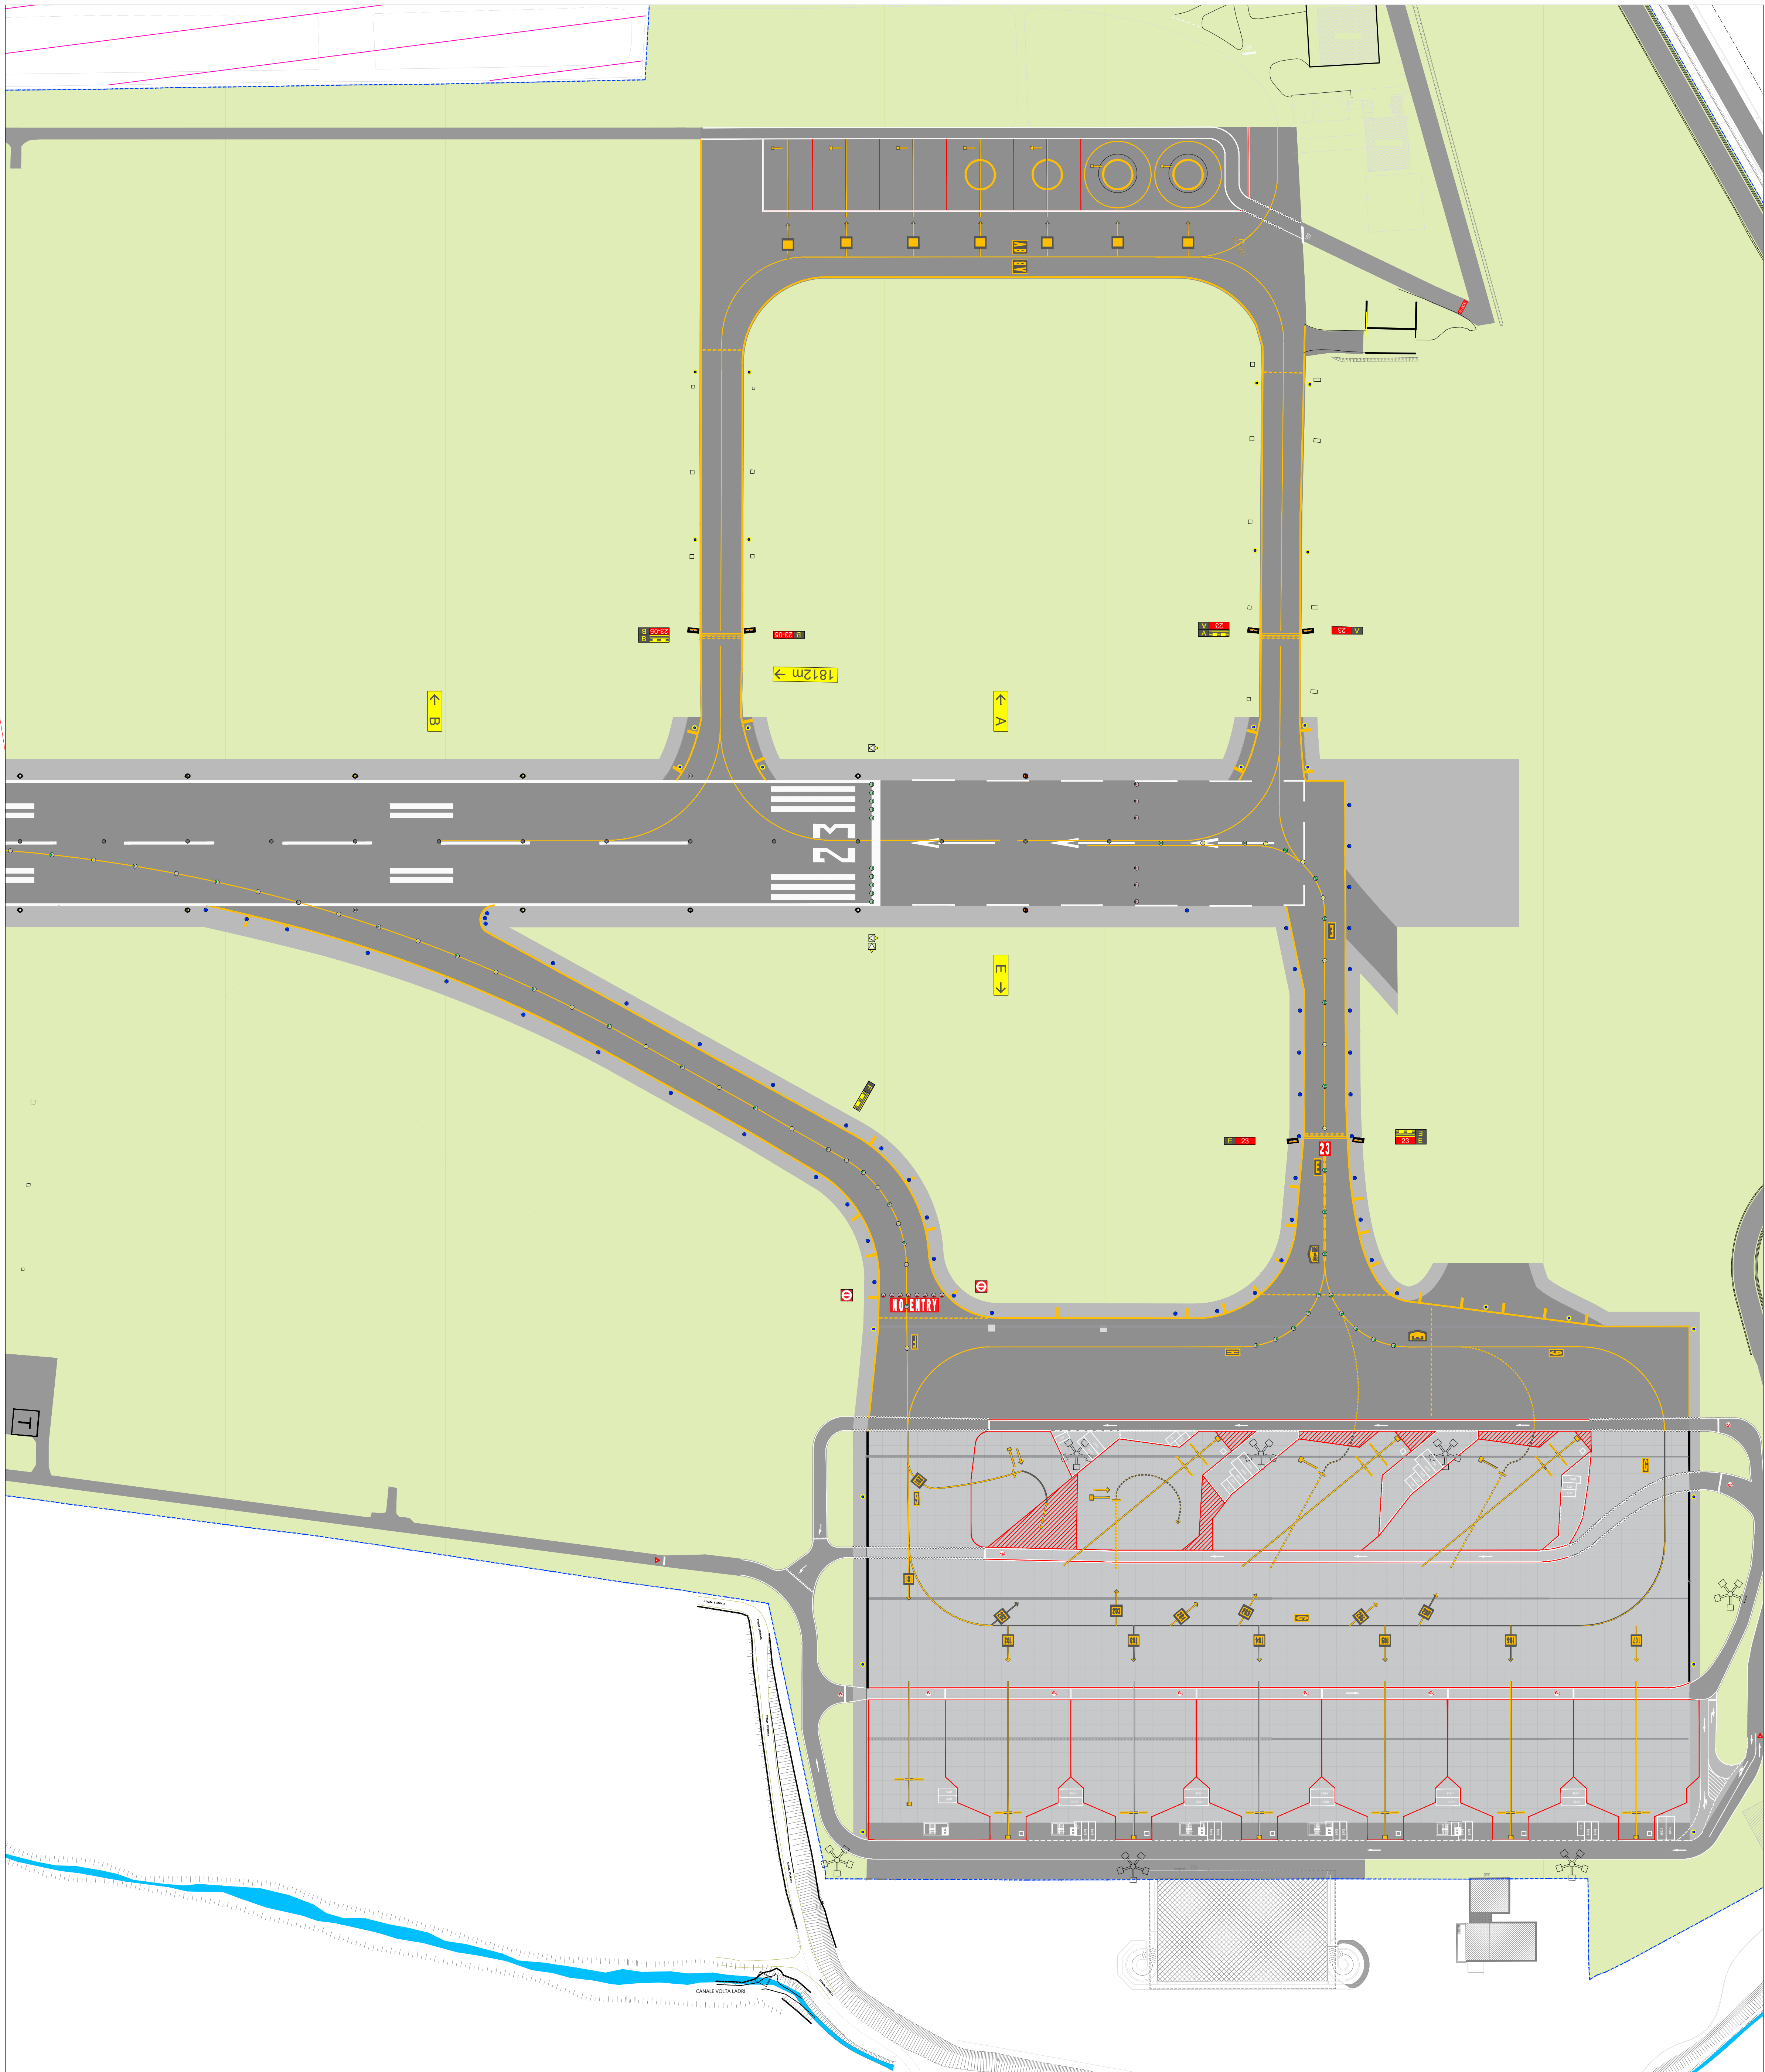
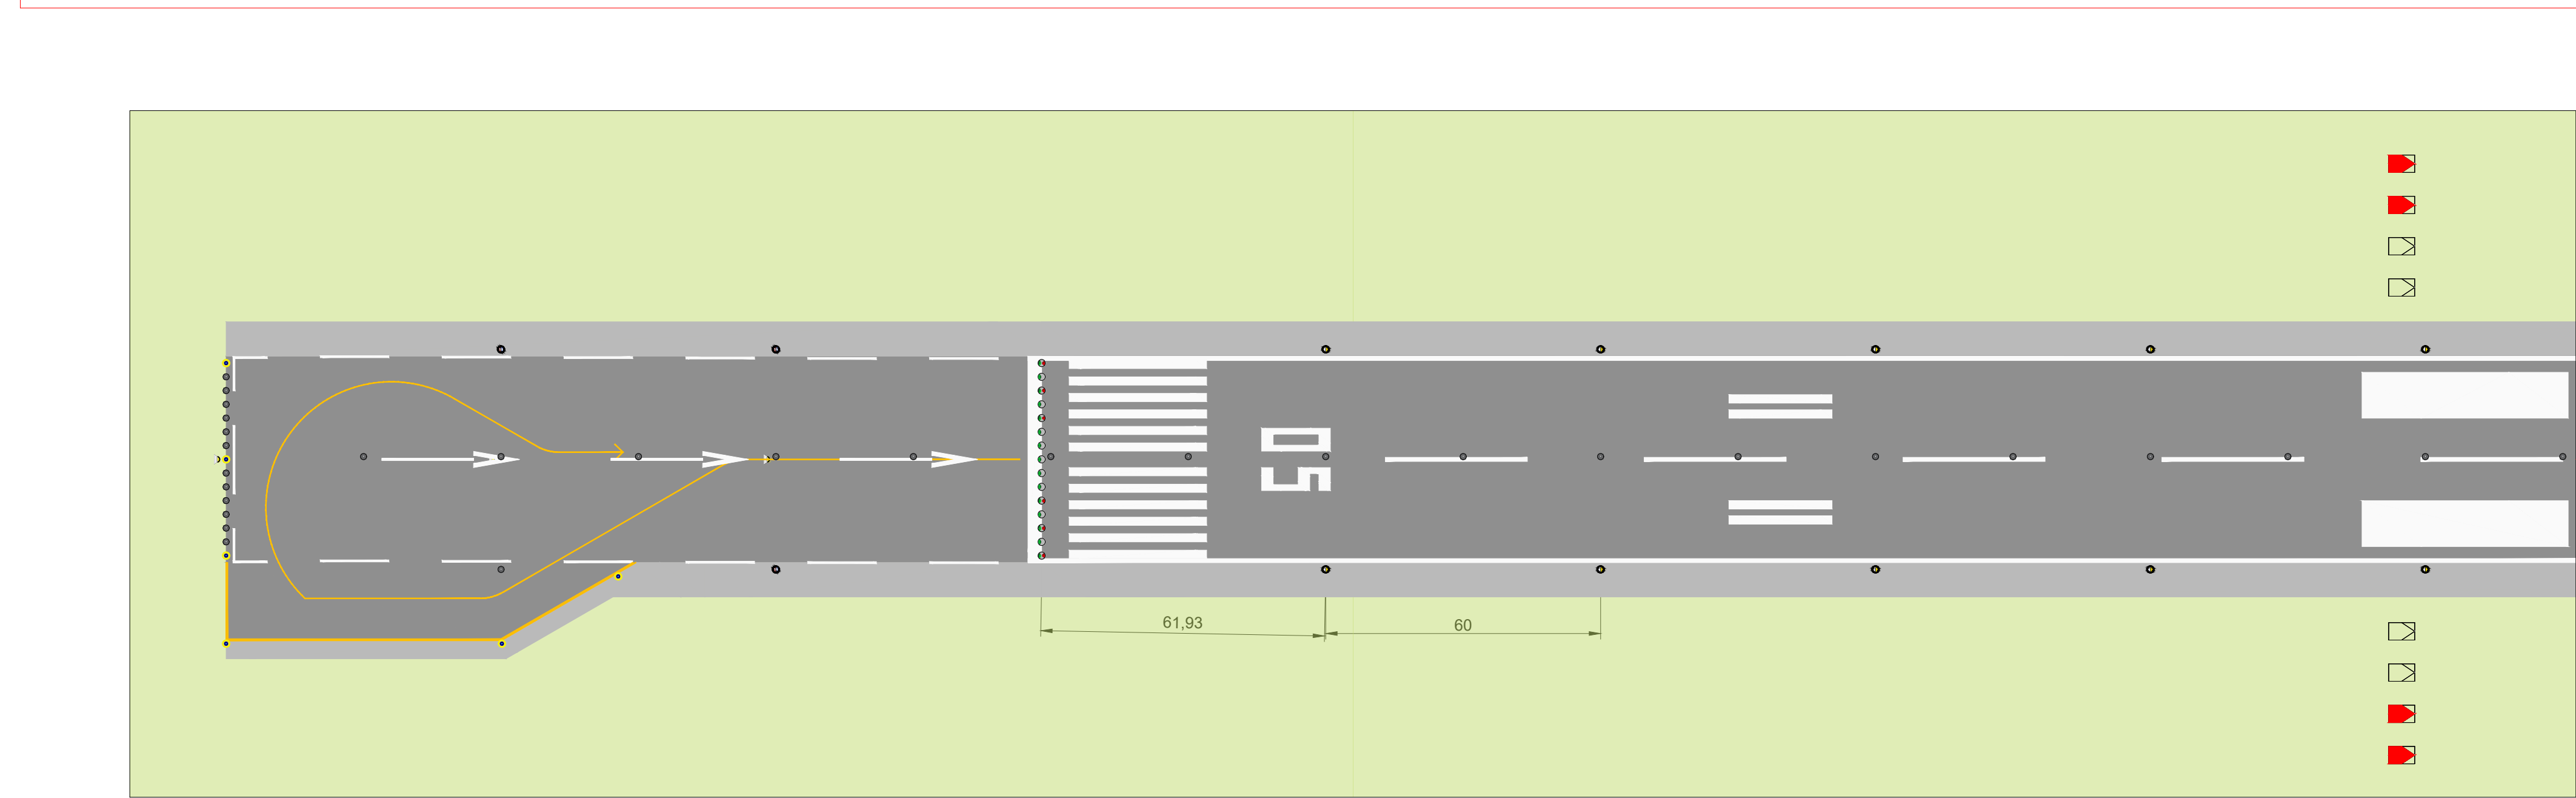
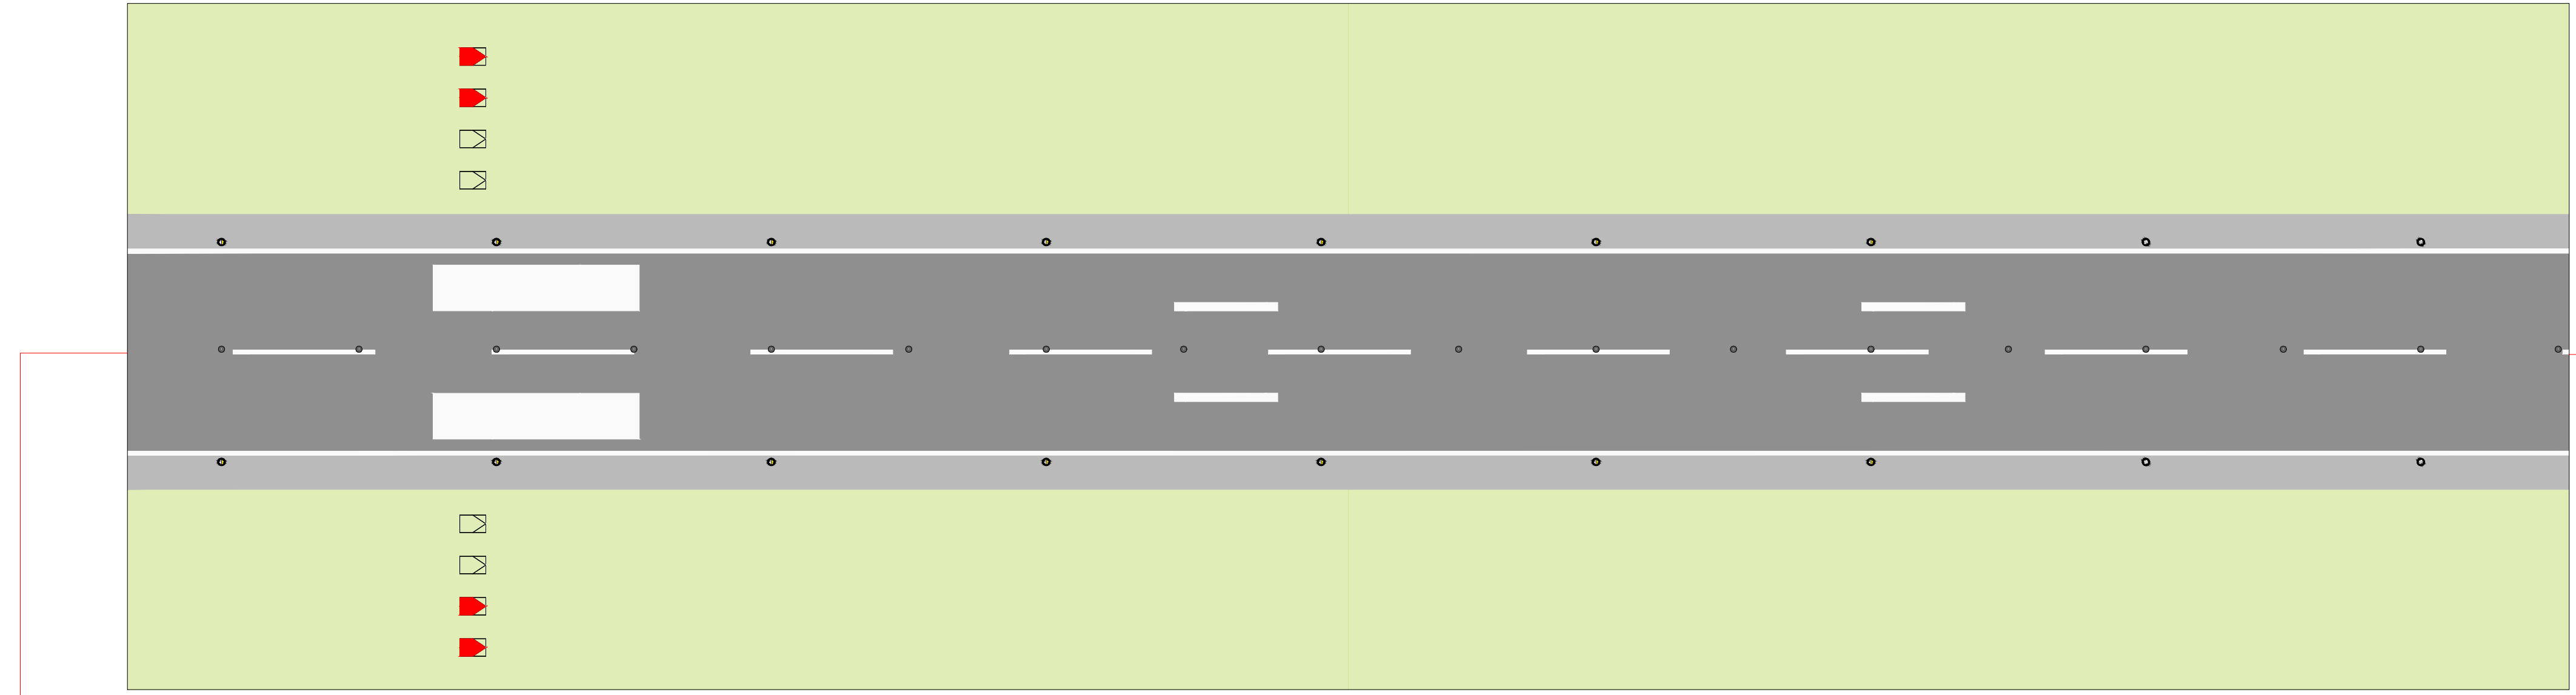


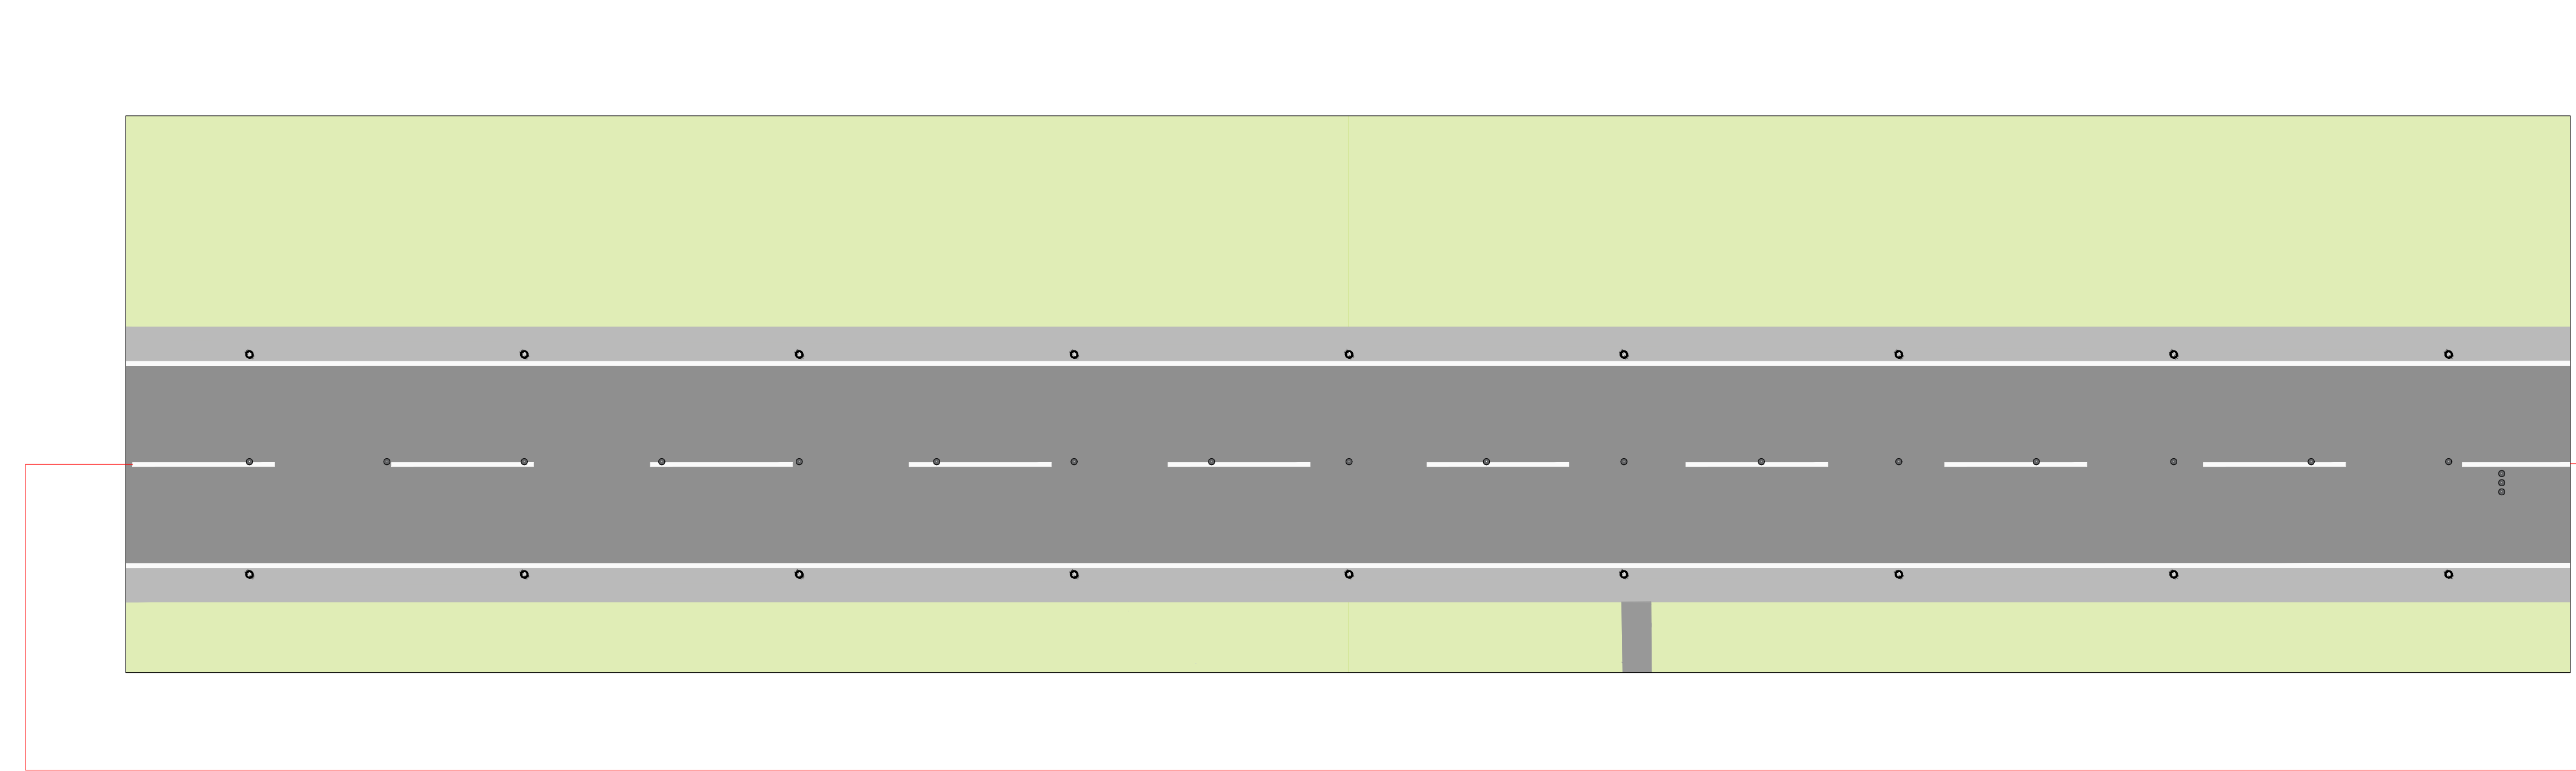

LEGENDA	
SIMBOLO	DESCRIZIONE
•	tappo di copertura predisposizione fuochi di asse pista e RETIL
○	luce di bordo pista bianco
●	luce di bordo pista bianco-giallo ultimo 600m di pista
●	luce di bordo pista giallo-rosso soglia spostata
●	luce di bordo pista bianco-giallo a semiliv.
●	luce di bordo pista rosso-blu su RESA pavimentata (APT-17)
●	luce di asse taxiway bifacciale V-V.
●	luce di asse taxiway bifacciale giallo-giallo
●	luce di asse taxiway monofacciale V.
●	luce di asse taxiway monofacciale gialla
●	luce di bordo taxiway / bordo apron
●	bordo taxiway catarif.
●	luce soglia semiliv.
●	fine pista semiliv.
●	luce bifacciale soglia-fine pista semiliv.
■	luce sopraelevata del sentiero di avvicinamento
■	luce d'identificazione di soglia
■	luce Circling
■	Runway Guard Light

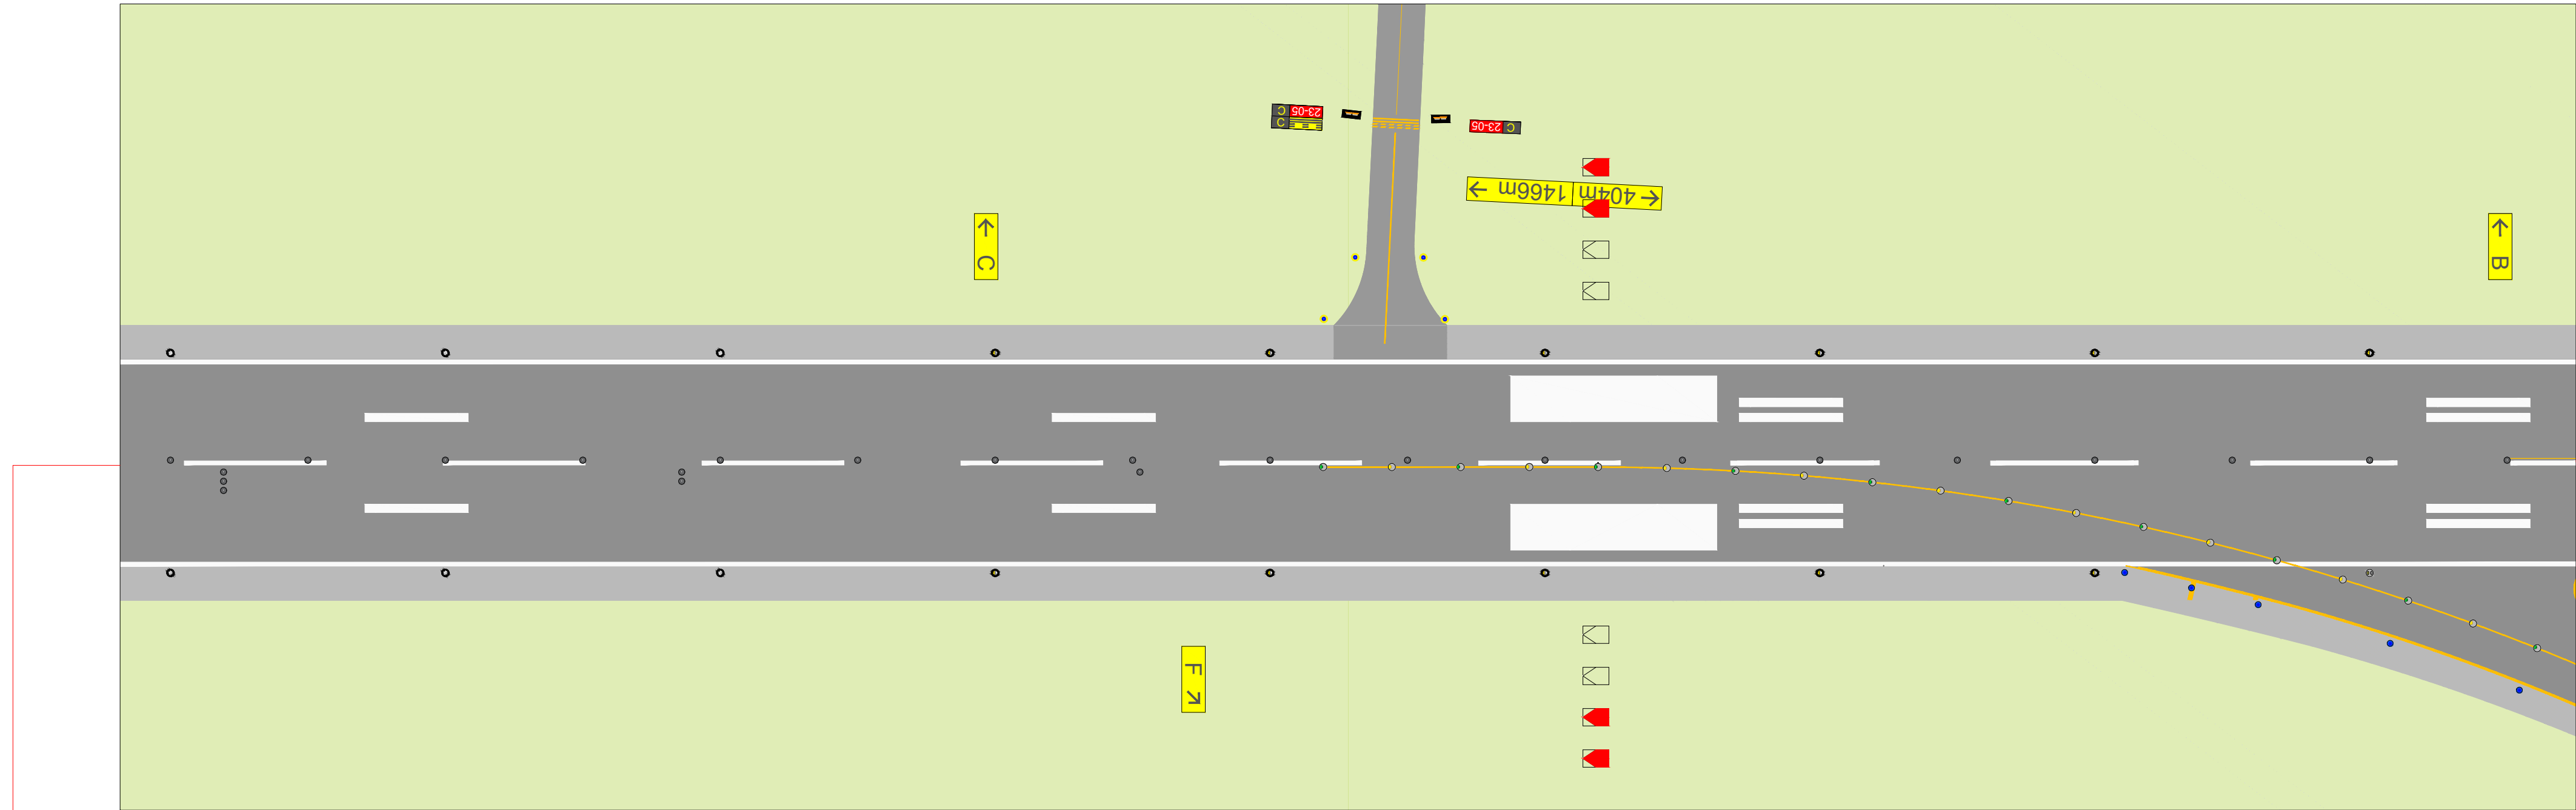

AEROPORTO INTERNAZIONALE di SALERNO

NAPOLI
SALERNO
AIRPORTS
GES/AC

MANUALE DI AEROPORTO
Edizione 00
PARTE C

Planimetria generale AVL

AUTORIZZAZIONE				DATA		REVISIONE	
Allegato B3	aut. approvata	aut. approvata	aut. approvata	aut. approvata	aut. approvata		
	Aut. approvata	Aut. approvata	Aut. approvata	Aut. approvata	Aut. approvata		
	Aut. approvata	Aut. approvata	Aut. approvata	Aut. approvata	Aut. approvata		
	LIRI	U	M	A	Q	S	R
	1:500				Dic. 2023		
IL RESPONSABILE SERVIZI OPERATIVI E SAFETY MANAGER				IL PIU PROGETTAZIONE (INFRASTRUTTURE E SISTEMI)			
Dott.ssa Maria Avello				Ing. Andrea Cusumano			
COMPLIANCE MONITORING MANAGER				ACCOUNTABLE MANAGER			
Ing. Andrea Cusumano				Dott. Ing. Napoli N. 16548			
Dott. Ing. Napoli N. 12550				Dott. Ing. Napoli N. 16548			