




PROFILO LONGITUDINALE ASSE RWY - FOCUS A
scala asse: 1:1000 - scala ordinate: 1:100

 

PROFILO LONGITUDINALE ASSE RWY - FOCUS B
scala asse: 1:1000 - scala ordinate: 1:100

 

KEYPLAN

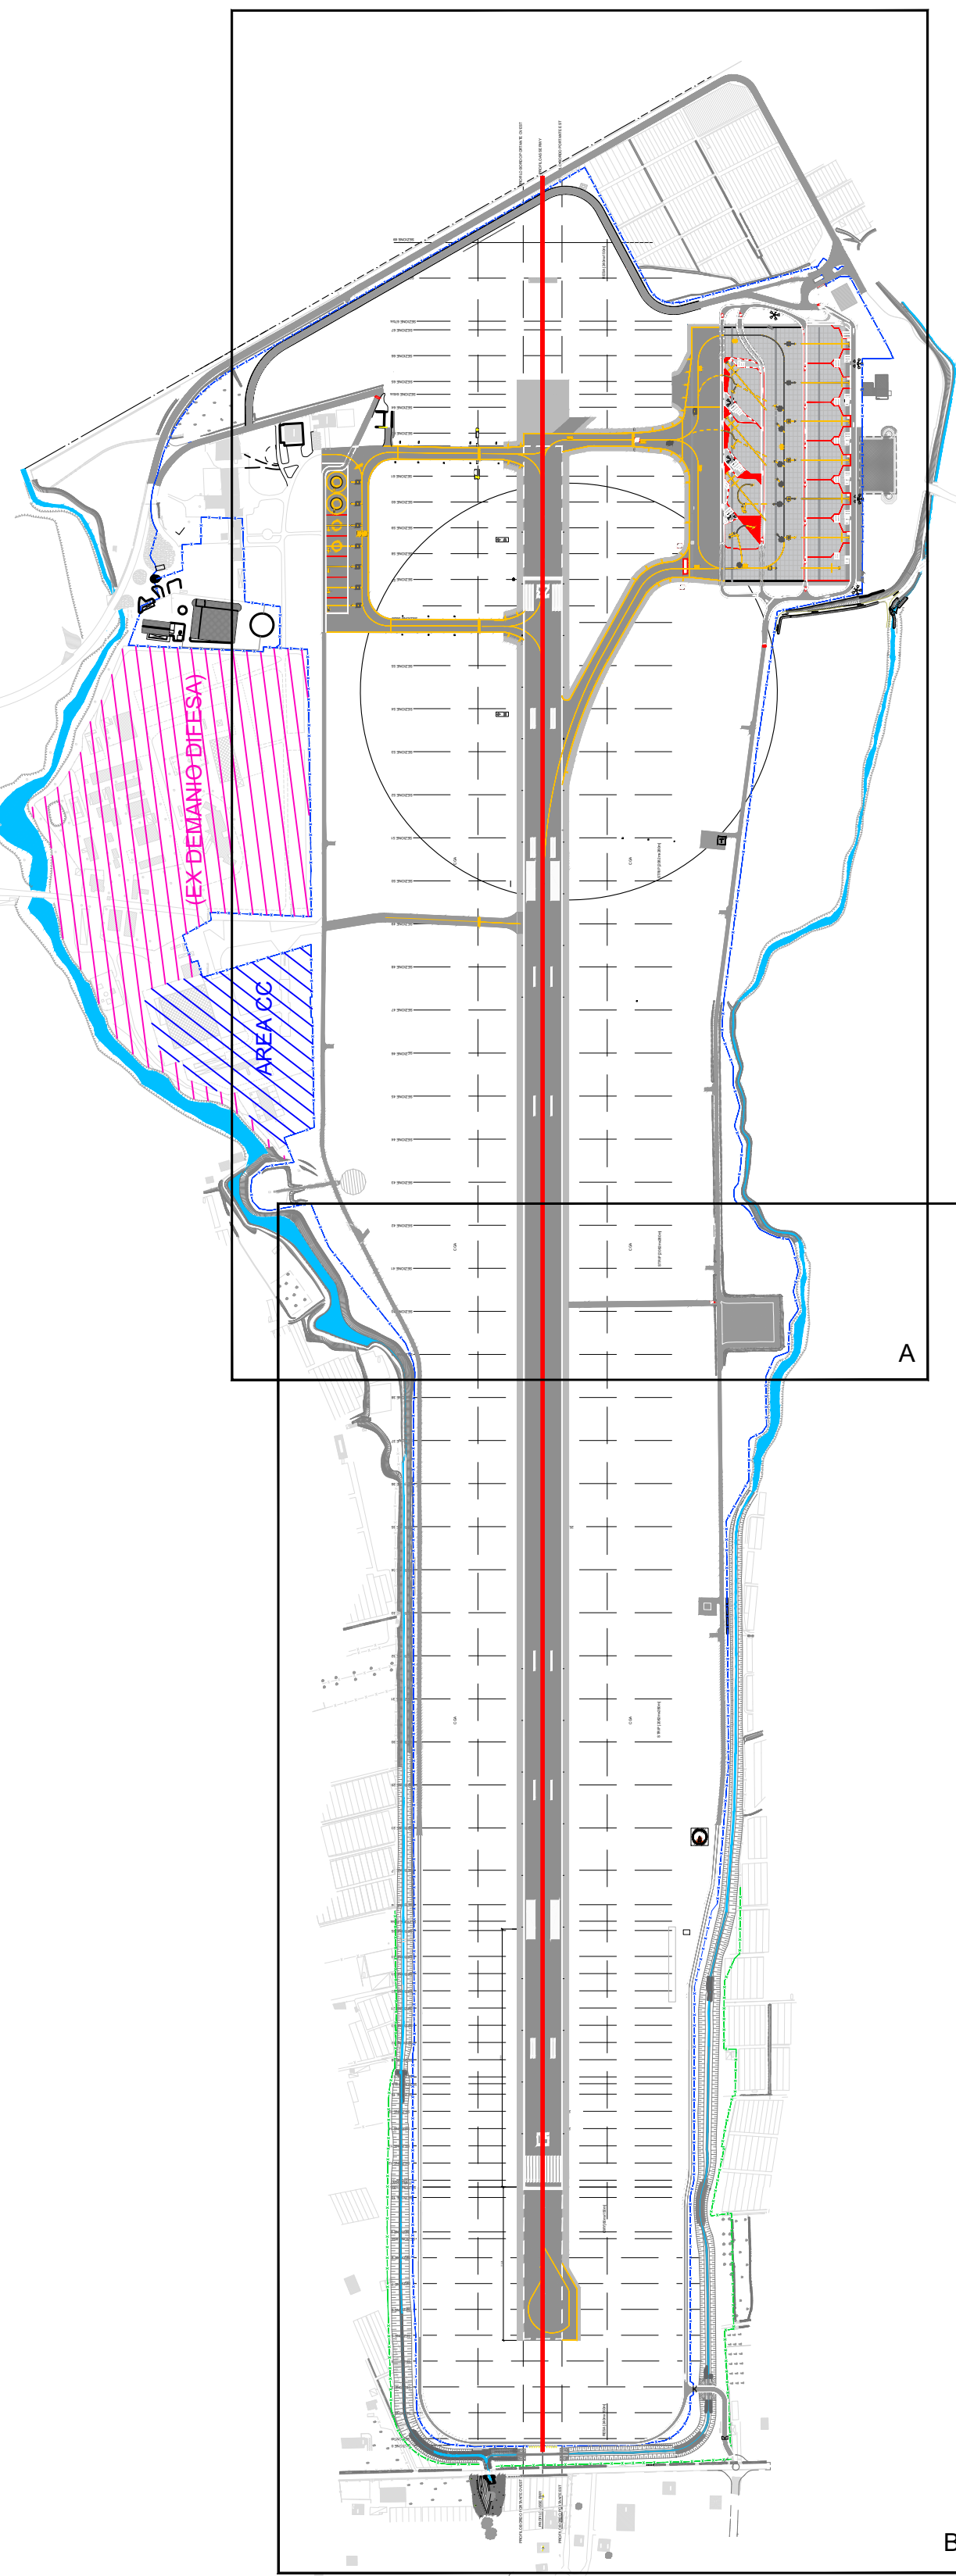

AEROPORTO INTERNAZIONALE di SALERNO



MANUALE DI AEROPORTO
Edizione 00
PARTE C

Profilo asse pista, Clearways e RESA

REDAZIONE	VERBA	DATA	REVISIONE
1	1	2023	1
Allegato D1		1	1
E RESPONSABILE DEI SERVIZI OPERATIVI E SAFETY MANAGER		E RESPONSABILE DELL'INFRASTRUTTURA E SISTEMI	
COMPLIANCE & MONITORING MANAGER		ACCOUNTABLE & MANAGER	