




AEROPORTO INTERNAZIONALE di SALERNO

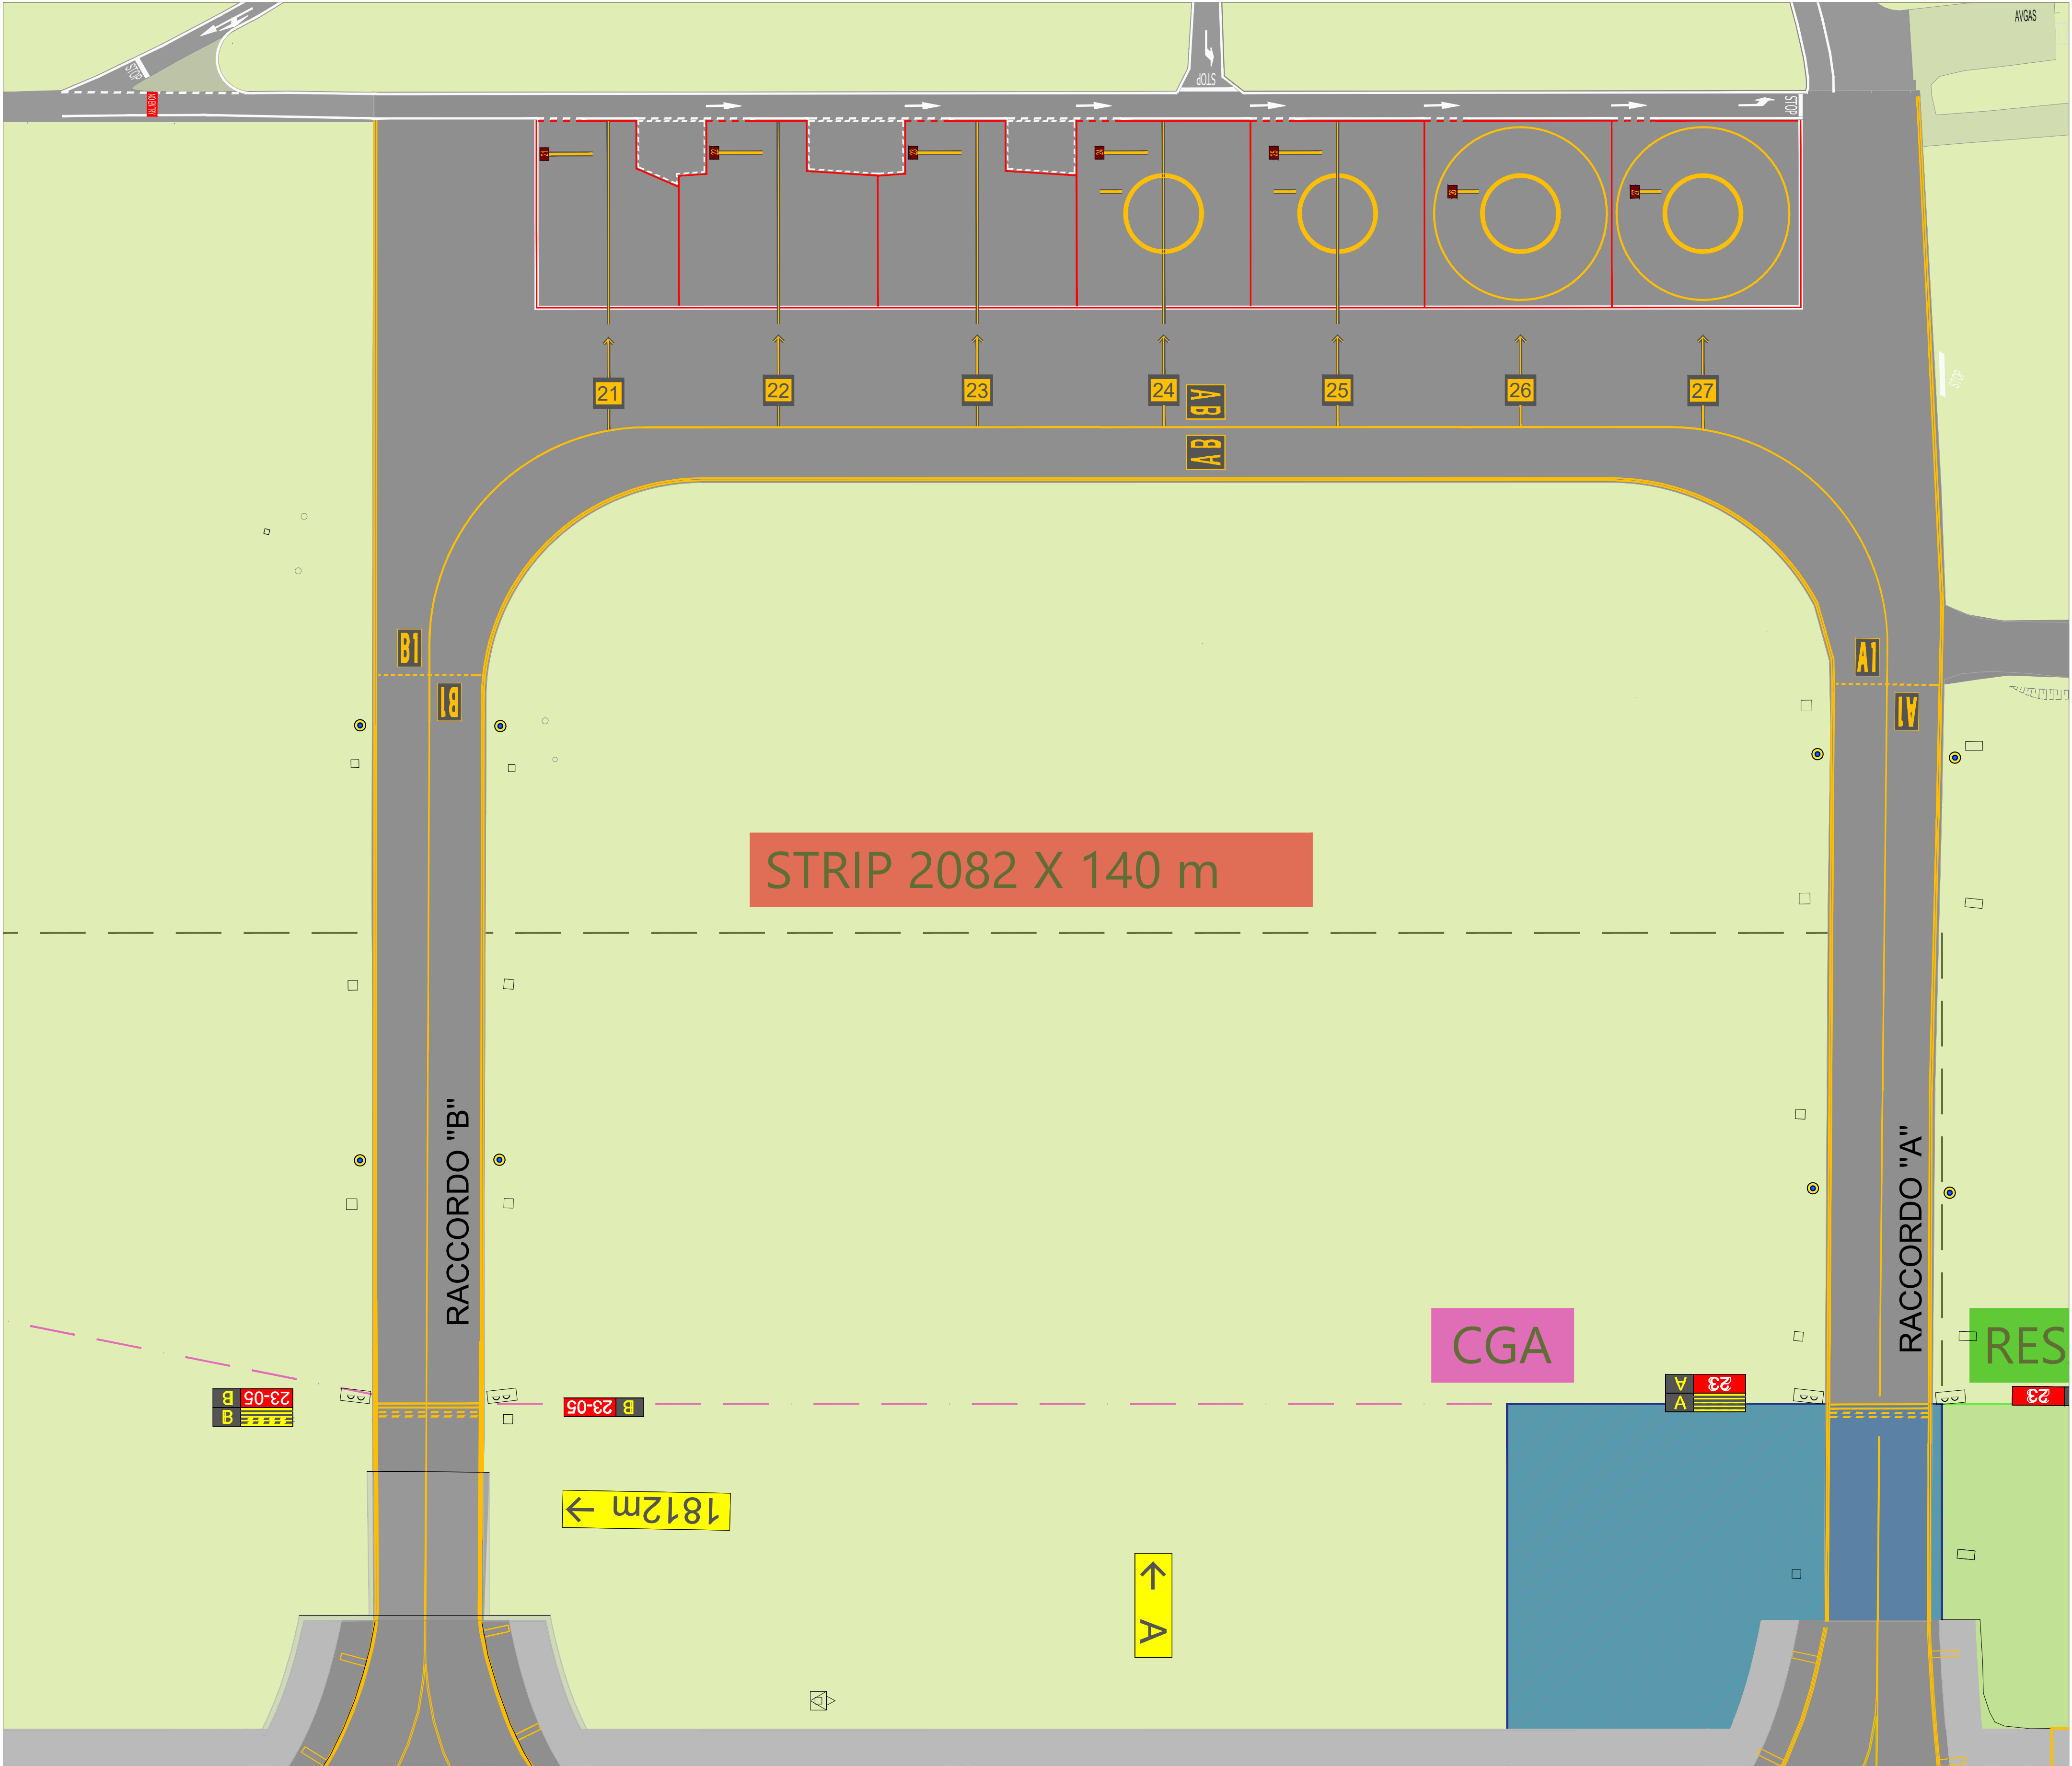

MANUALE DI AEROPORTO
Edizione 00
PARTE C

Segnaletica piazzale di sosta aeromobili Apron Ovest

RIFERIMENTO ELABORATO										DATA:		REVISIONE	
Allegato B2										Dic. 2023		n. data	
										SCALA:		0 DIC.23	PRIMA EMISSIONE
										1:500		1 GIU. 24	Update iter di Certificazione
												2 LUG. 26	Nuova segnaletica Apron Ovest
IL RESPONSABILE SERVIZI OPERATIVI E SAFETY MANAGER										IL PH PROGETTAZIONE INFRASTRUTTURE E SISTEMI			
Dott.ssa Maria Aiello										Ing. Andrea Guglielmi Ord. Ing. Napoli N. 16488			
Maria Aiello										Andrea Guglielmi			
COMPLIANCE MONITORING MANAGER					ACCOUNTABLE MANAGER								
Ing. Antonio Cozzolino Ord. Ing. Napoli N. 13700					Dott.ssa Emilia De Santis								
Antonio Cozzolino					Emilia De Santis								